

Newly built

ピトレスク彩都

新築現場見学会開催!!

2月25日(土) 10:00~15:00



大阪モノレール彩都線

「彩都西」駅から徒歩約14分

Security & Equipment

~充実の設備~

- システムキッチン (3口ガスコンロ)
- 温水洗浄便座
- 洗髪洗面化粧台
- ゆったりサイズのお風呂 (1616サイズ)
- 追い焚き機能
- TVモニターホン
- カードキー (4枚セット)
- BSアンテナ・CSアンテナ
- 都市ガス
- 24時間緊急受付対応
- 駐車場2台無料
- エアコン (1基)


物件名 : ピトレスク彩都
 所在地 : 大阪府茨木市彩都あさぎ5丁目81.82.83
 専有面積 : A・B棟/4LDK (88.80㎡)
 C・D・E棟/3LDK(86.62㎡)
 構造 : 2×4 (木造枠組壁工法)
 完成年月 : 2017年2月17日完成予定
 2017年3月4日 入居開始予定



◆設備写真はイメージです。
 ◆掲載間取りは概略図で、およその広さ・縮尺・方向で若干の誤差があります。現状と異なる場合、現状が優先します。

お得な駐車場迄	駐車場2台無料
防犯に優れた	ビッキング対策カードキー
ゆったりくつろげる	1616サイズのお風呂
ファミリーにおすすめ	追い焚き機能付きバス
雨の日の洗濯も安心!	浴室換気乾燥機

充実した設備、住環境で快適な新生活 ゆとりの暮らし空間を

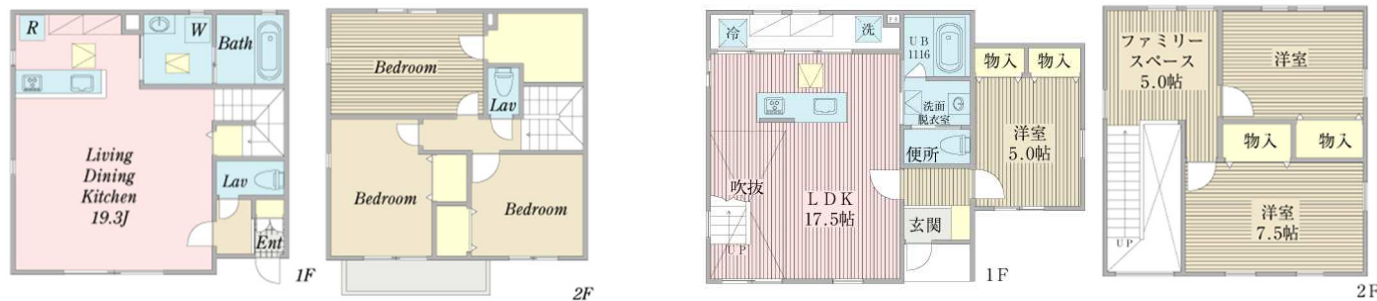

A101 86.62㎡	A102 86.62㎡	B101 86.62㎡	B102 86.62㎡	C 88,80㎡	D 88,80㎡	E 88,80㎡
----------------	----------------	----------------	----------------	-------------	-------------	-------------



国土交通大臣免許(2) 第7888号

〒564-0052 大阪府吹田市広芝町10-40TEK第1ビル2階
 北大阪阪神営業所 TEL:06-6388-3016 FAX:06-7670-6270
 業販課 TEL:06-6388-1414 FAX:06-7670-6270

E-MAIL: kansai-esaka@starts.co.jp kansai-gyohan@starts.co.jp



現地案内図

現地



拡大図



現地

住所: 茨木市彩都あさぎ5丁目9番